


Выписка из Единого государственного реестра недвижимости об основных характеристиках и зарегистрированных правах на объект недвижимости

Сведения об основных характеристиках объекта недвижимости

На основании запроса от 10.07.2025, поступившего на рассмотрение 10.07.2025, сообщаем, что согласно записям Единого государственного реестра недвижимости:

Раздел 1 Лист 1

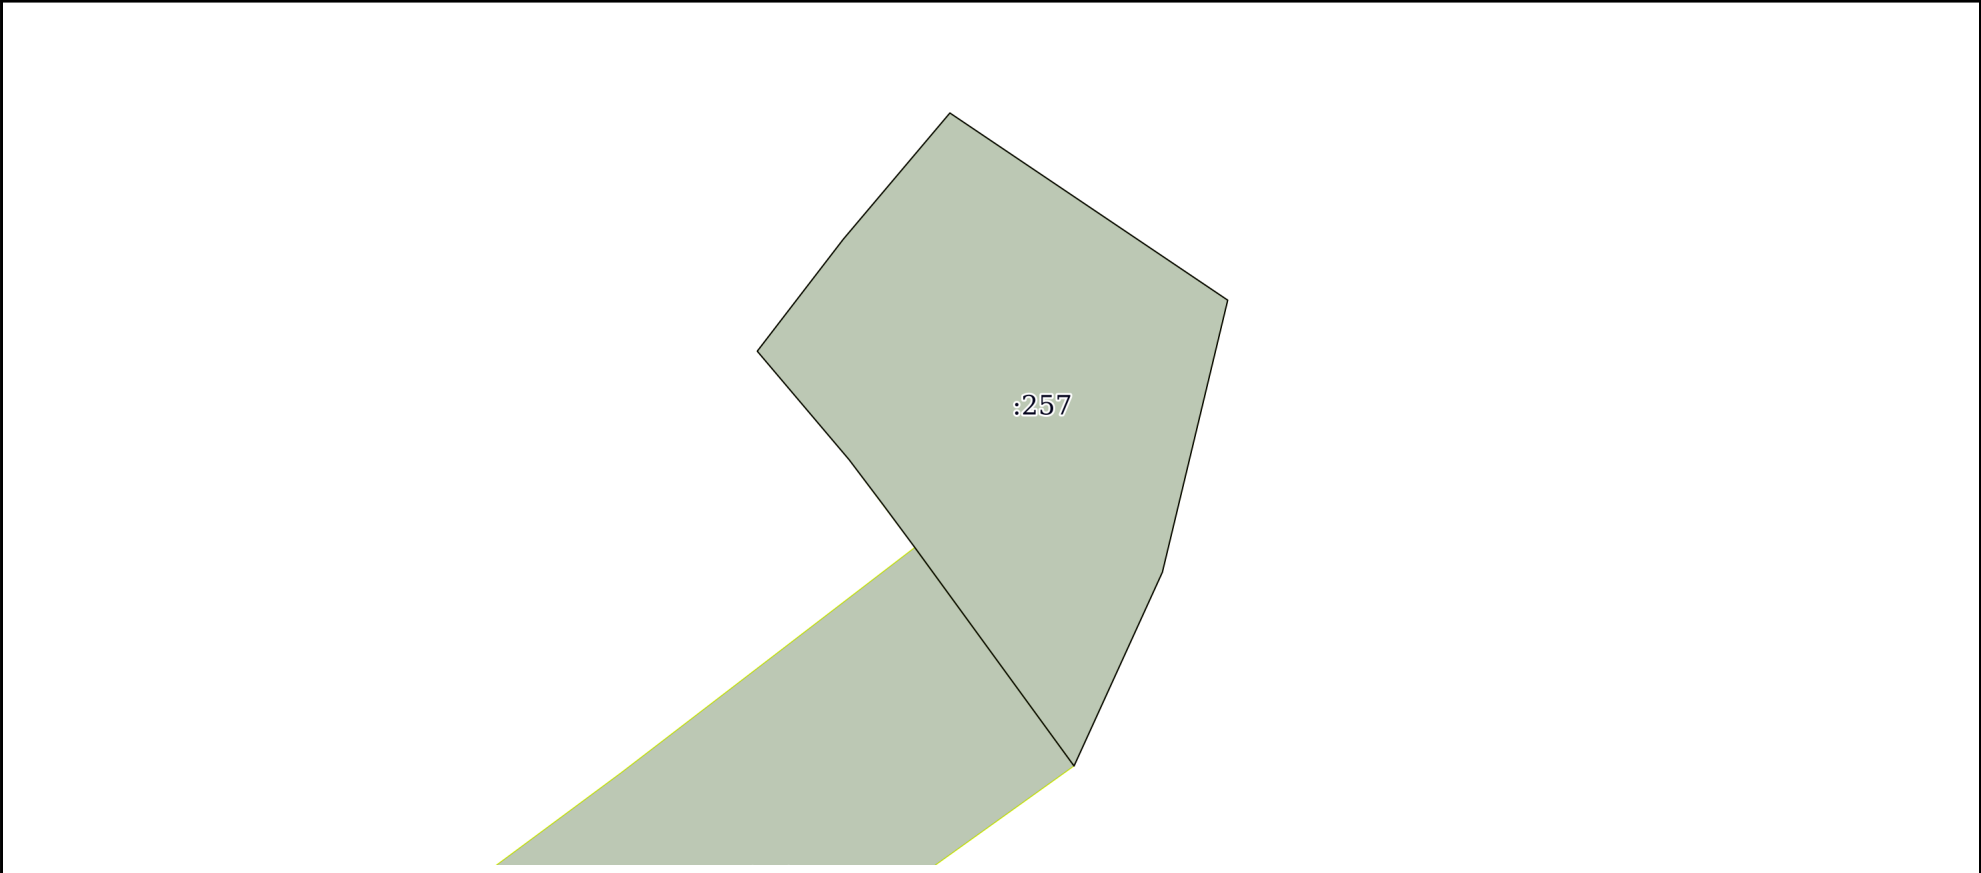
|                                                                                       |                           |   |                         |
|---------------------------------------------------------------------------------------|---------------------------|---|-------------------------|
| Земельный участок                                                                     |                           |   |                         |
| вид объекта недвижимости                                                              |                           |   |                         |
| Лист № 1 раздела 1                                                                    | Всего листов раздела 1: 1 | Всего разделов: 2   | Всего листов выписки: 2 |
| 10.07.2025г. № КУВИ-001/2025-137570514                                                |                           |   |                         |
| Кадастровый номер:                                                                    |                           | 64:02:020142:257   |                         |
|                                                                                       |                           |   |                         |
| Номер кадастрового квартала:                                                          |                           | 64:02:020142   |                         |
| Дата присвоения кадастрового номера:                                                  |                           | 05.03.2025   |                         |
| Ранее присвоенный государственный учетный номер:                                      |                           | данные отсутствуют   |                         |
| Адрес:                                                                                |                           | Российская Федерация, Саратовская область, Аркадакский муниципальный район, городское поселение город Аркадак, ул. Чапаева, земельный участок 2В                      |                         |
| Площадь, м2:                                                                          |                           | 723 +/- 5.52   |                         |
| Кадастровая стоимость, руб:                                                           |                           | 191667.3   |                         |
| Кадастровые номера расположенных в пределах земельного участка объектов недвижимости: |                           | данные отсутствуют   |                         |
| Категория земель:                                                                     |                           | Земли населенных пунктов   |                         |
| Виды разрешенного использования:                                                      |                           | для индивидуального жилищного строительства   |                         |
| Статус записи об объекте недвижимости:                                                |                           | Сведения об объекте недвижимости имеют статус "актуальные"   |                         |
| Особые отметки:                                                                       |                           | Сведения, необходимые для заполнения раздела: 2 - Сведения о зарегистрированных правах, отсутствуют.                                                                  |                         |
| Получатель выписки:                                                                   |                           | Шуршилина Мария Николаевна, действующий(ая) на основании документа "" АДМИНИСТРАЦИЯ МУНИЦИПАЛЬНОГО ОБРАЗОВАНИЯ АРКАДАКСКОГО МУНИЦИПАЛЬНОГО РАЙОНА САРАТОВСКОЙ ОБЛАСТИ |                         |

|                               |   |                   |
|-------------------------------|---|-------------------|
| полное наименование должности | <br>ДОКУМЕНТ ПОДПИСАН<br>ЭЛЕКТРОННОЙ ПОДПИСЬЮ<br>Сертификат: 009F0BDC181A023B64597F1E2579BEFB50<br>Владелец: ФЕДЕРАЛЬНАЯ СЛУЖБА ГОСУДАРСТВЕННОЙ<br>РЕГИСТРАЦИИ, КАДАСТРА И КАРТОГРАФИИ<br>Действителен: с 02.08.2024 по 26.10.2025 | инициалы, фамилия |
|                               |   |                   |
|                               |   |                   |

Выписка из Единого государственного реестра недвижимости об основных характеристиках и зарегистрированных правах на объект недвижимости

Описание местоположения земельного участка

|                                        |                           |                   |                         |
|----------------------------------------|---------------------------|-------------------|-------------------------|
| Земельный участок                      |                           |                   |                         |
| вид объекта недвижимости               |                           |                   |                         |
| Лист № 1 раздела 3                     | Всего листов раздела 3: 1 | Всего разделов: 2 | Всего листов выписки: 2 |
| 10.07.2025г. № КУВИ-001/2025-137570514 |                           |                   |                         |
| Кадастровый номер:                     |                           | 64:02:020142:257  |                         |

|                                                                                    |                       |  |  |
|------------------------------------------------------------------------------------|-----------------------|--|--|
| План (чертеж, схема) земельного участка                                            |                       |  |  |
|  |                       |  |  |
| Масштаб 1:500                                                                      | Условные обозначения: |  |  |

|                               |  |   |  |
|-------------------------------|--|---|--|
| полное наименование должности |  | <div><p>ДОКУМЕНТ ПОДПИСАН<br/>ЭЛЕКТРОННОЙ ПОДПИСЬЮ</p><p>Сертификат: 009F0BDC181A023B64597F1E2579BEFB50</p><p>Владелец: ФЕДЕРАЛЬНАЯ СЛУЖБА ГОСУДАРСТВЕННОЙ<br/>РЕГИСТРАЦИИ, КАДАСТРА И КАРТОГРАФИИ</p><p>Действителен: с 02.08.2024 по 26.10.2025</p></div> |  |
|                               |  |   |  |
|                               |  |   |  |
|                               |  |   |  |
|                               |  | инициалы, фамилия   |  |