

Утверждена:

Постановлением Главы
Аркадакского муниципального района
Саратовской области

от _____ 2025 г N _____

СХЕМА

расположения земельного участка или земельных участков
на кадастровом плане территории

Условный номер земельного участка: :3У1

Площадь земельного участка: 2500 кв.м

Адрес земельного участка: Российская Федерация, Саратовская область, Аркадакский район,
г. Аркадак, п. Красный, в 15 м западнее д. 31

Территориальная зона: (Ж1)

Категория земель: земли населенных пунктов

обозначение характерных
точек границ

КООРДИНАТЫ

X

Y

n1

540495.01

1334331.02

n2

540481.15

1334363.09

n3

540436.11

1334341.73

n4

540445.48

1334321.65

n5

540398.95

1334299.26

n6


540405.32

1334285.84

n7

540430.45

1334298.36

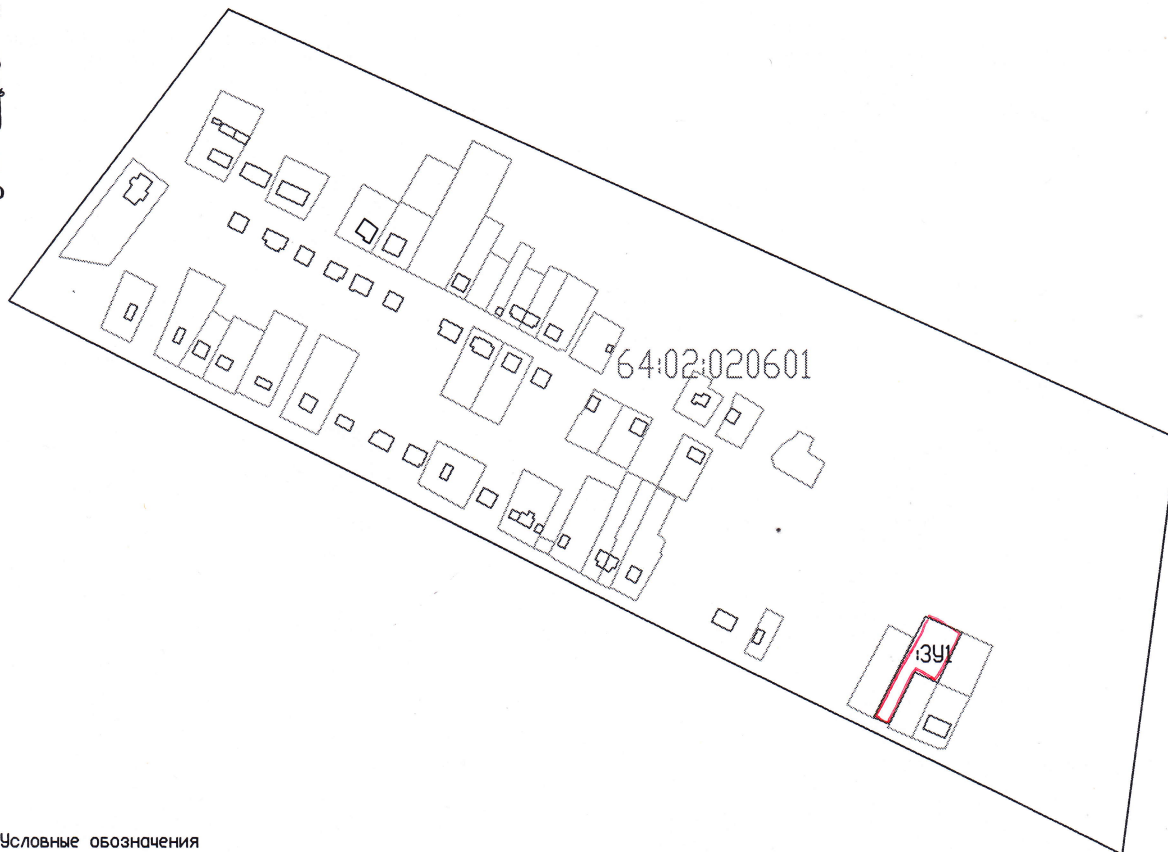

Условные обозначения

— граница кадастрового квартала

64:02:020601 - кадастровый квартал

— граница земельного участка

• n1 - обозначение характерной точки границы земельного участка

Масштаб 1:1500